


Byt č.2 v bytovém domě C

1. NP, 2+kk, plocha bytu 66,20 m², terasa 14,01 m², zahrada 42,66 m²
 2nd floor, 2+kt, apartment area 66,20 m², terrace 14,01 m², garden 42,66 m²

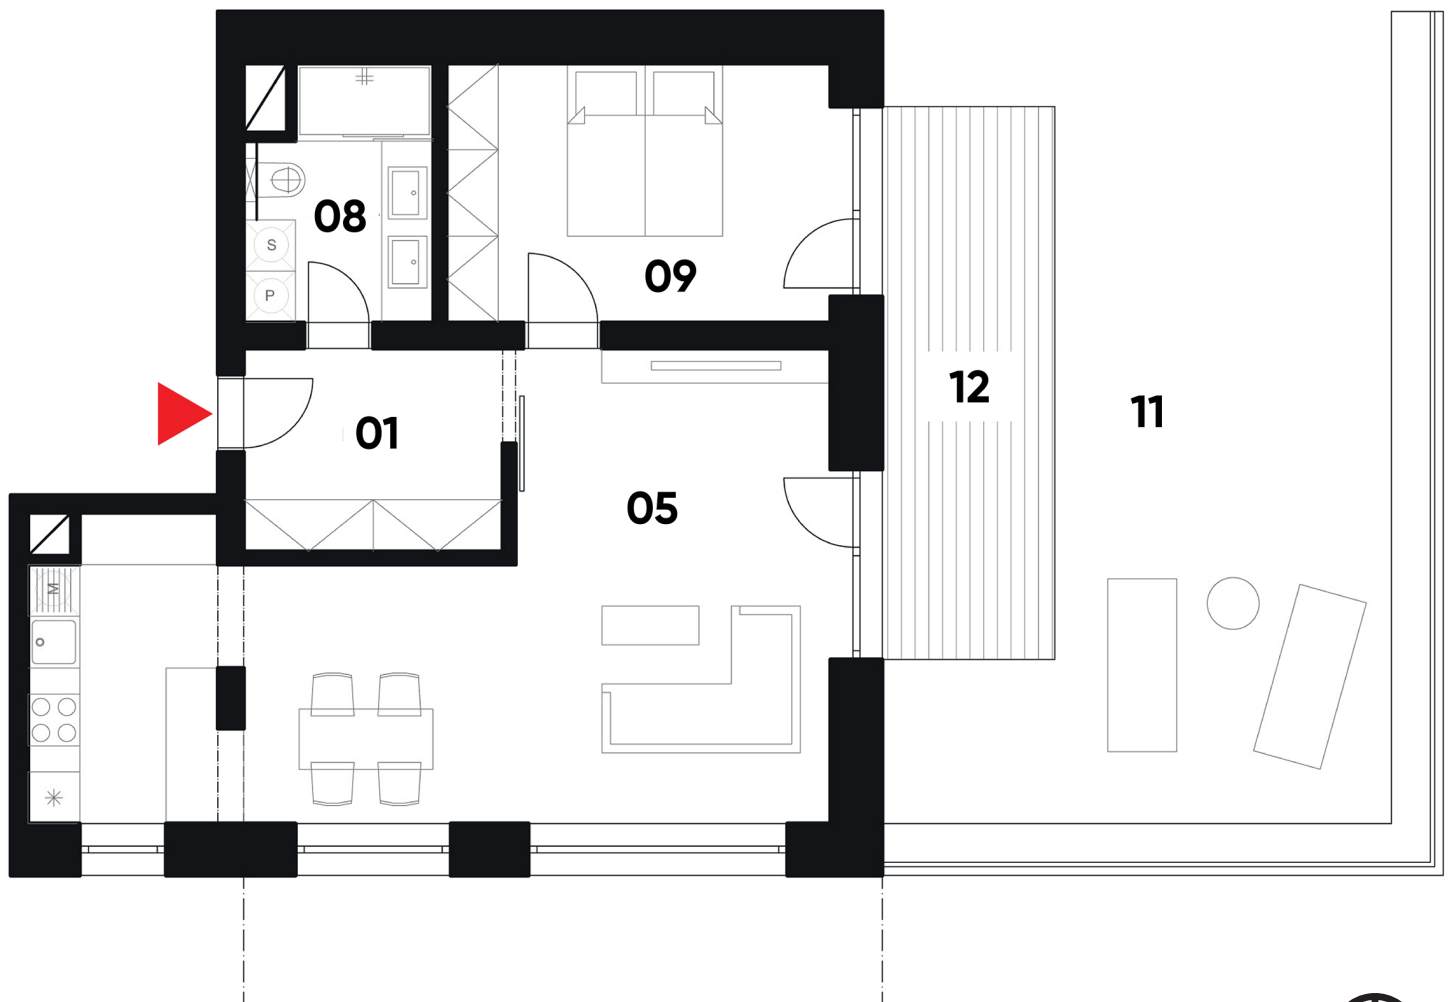

08	koupelna / bathroom	5,92 m ²
09	ložnice / bedroom	13,92 m ²
01	předsíň / hallway	7,73 m ²
05	kuchyně + obývací pokoj / kitchen + living room	38,63 m ²
12	venkovní terasa / outdoor terrace	14,01 m ²
11	zahrada / garden	42,66 m ²

UPOZORNĚNÍ: Plochy jednotlivých místností jsou pouze orientační. Vyobrazené zařízení v plánech bytů (nábytek, kuch. linka, el. spotřebiče atd.) není součástí dodávky. Rozsah dodávky je specifikovaný ve standardu. Investor si vyhrazuje právo na drobné úpravy.

NOTE: This drawing is for illustration only. The set up of interior (furniture, kitchen, el. appliance, etc.) featured in the apartments drawings is not subject of delivery. The scope of delivery is specified in the standard. The investor reserves the right to implement minor changes.

Máte zájem?

+420 725 293 943
 info@viladomyjablonec.cz
 www.viladomyjablonec.cz

