


Byt č.5 v bytovém domě C

3. NP, 4+1, plocha bytu 99,62 m², terasa 30,06 m²

4th floor, 4+1, apartment area 99,62 m², terrace 30,06 m²

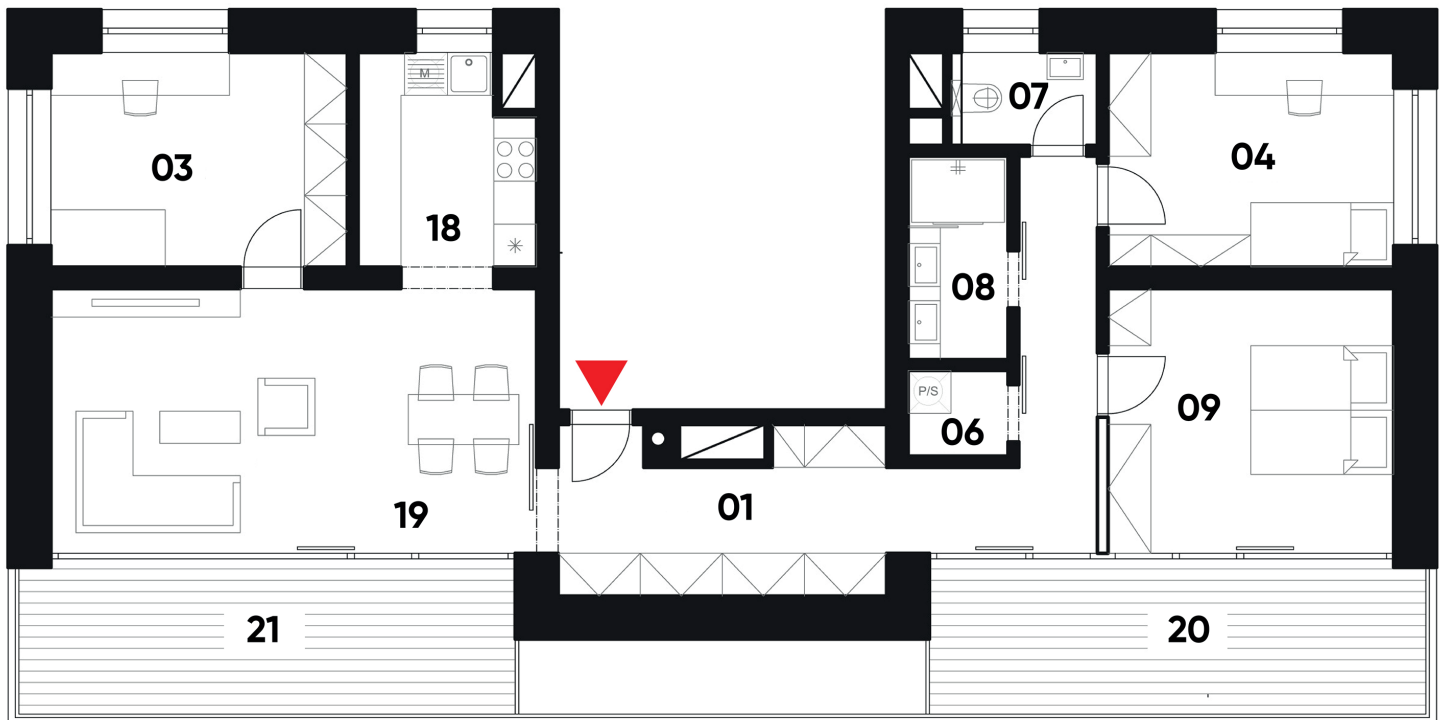

03	pokoj 1 / room 1	12,45 m ²
18	kuchyně / kitchen	6,96 m ²
19	obývací pokoj / living room	25,82 m ²
01	předsíň / hallway	19,46 m ²
06	prádelna / laundry	1,68 m ²
08	koupelna / bathroom	3,98 m ²
07	WC	2,48 m ²
04	pokoj 2 / room 2	12,00 m ²
09	ložnice / bedroom	14,80 m ²
20	terasa 1 / terrace 1	15,03 m ²
21	terasa 2 / terrace 2	15,03 m ²

UPOZORNĚNÍ: Plochy jednotlivých místností jsou pouze orientační. Vyobrazené zařízení v plánech bytů (nábytek, kuch. linka, el. spotřebiče atd.) není součástí dodávky. Rozsah dodávky je specifikovaný ve standardu. Investor si vyhrazuje právo na drobné úpravy.

NOTE: This drawing is for illustration only. The set up of interior (furniture, kitchen, el. appliance, etc.) featured in the apartments drawings is not subject of delivery. The scope of delivery is specified in the standard. The investor reserves the right to implement minor changes.

Máte zájem?

+420 725 293 943
info@viladomyjablonec.cz
www.viladomyjablonec.cz

